


Rzut lokalu nr 18

Skala 1:100

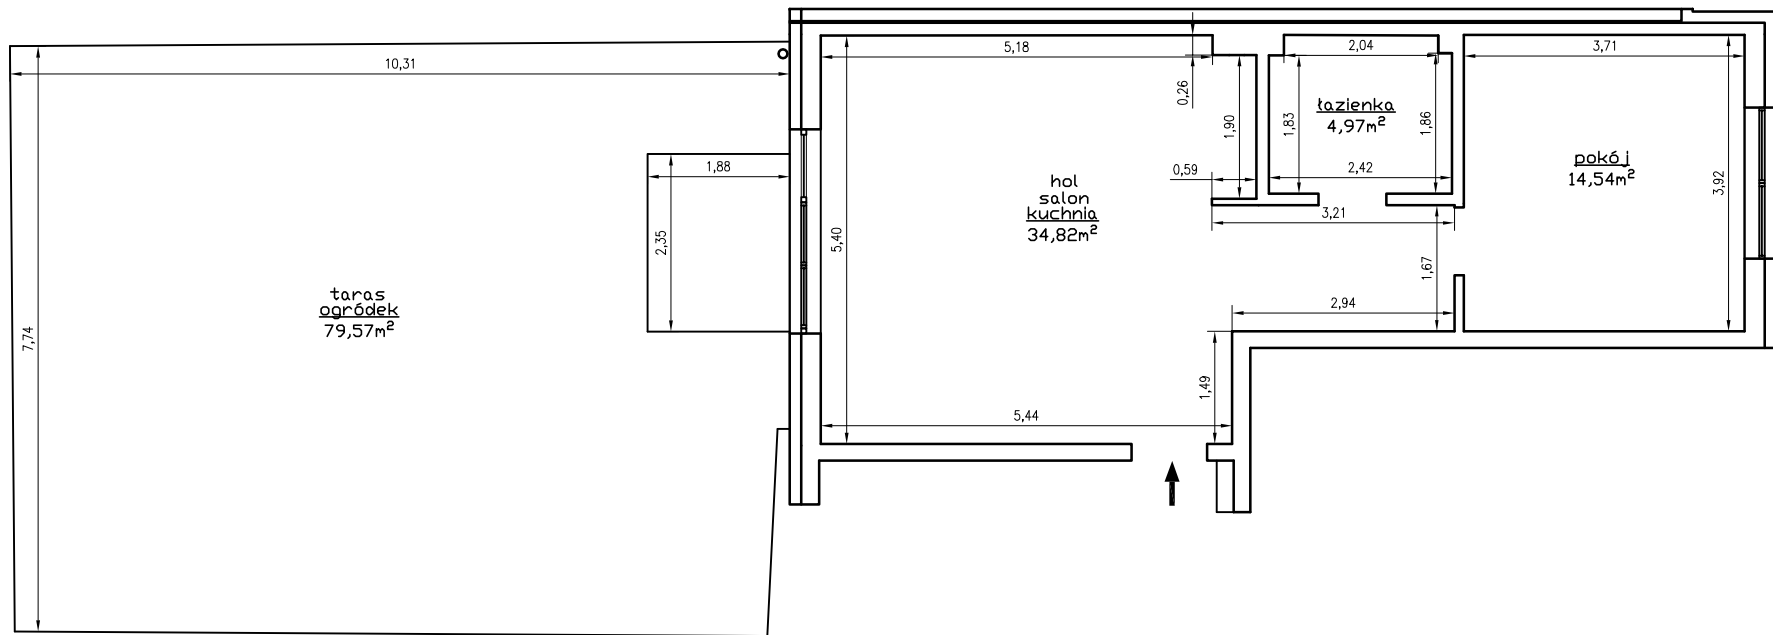

OSIEDLE AURA GARDEN Etap B Warszawa, ul. Przejazdną 10		
rodzaj pomieszczenia	nr	powierzchnia (m ²)
lokal mieszkalny	18	54,33
balkon(y)	-	-
taras + ogródek	-	79,57
UWAGA: Obliczenie powierzchni wykonano w oparciu o normę PN-ISO 9836.		
Pomiar i obliczenie powierzchni wykonał: inż. Marcin Barylak		
upr.konstr.-bud.b.o. nr MAZ/0007/OWOK/03 członek MOIIB nr ewid.: MAZ/BO/8544/03 w miesiącach: luty - październik 2016r.		

Rzut parteru (kondygnacja 1)

