



RZUT PIĘTRA I

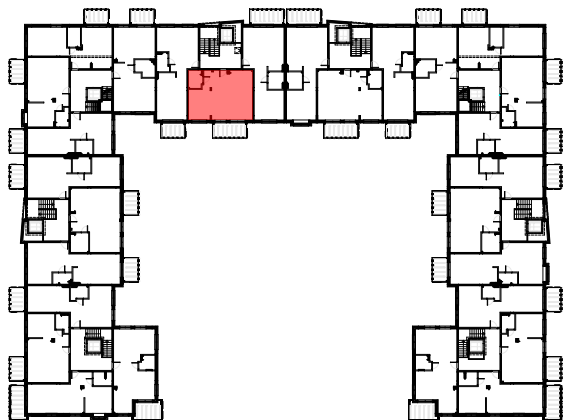

RZUT LOKALU 50 SKALA 1:100

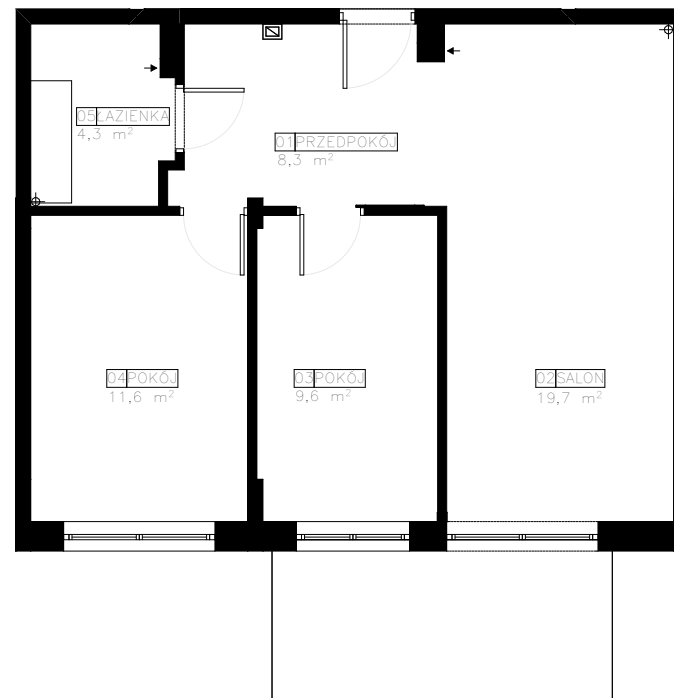

OSIEDLE AURA GARDEN Etap B
Warszawa, ul. Przejazdna 10

rodzaj pomieszczenia	nr	powierzchnia (m ²)
lokal mieszkalny	50	53,54
balkon(y)	—	9,13
taras+ogródek	—	—