



RZUT PIĘTRA II

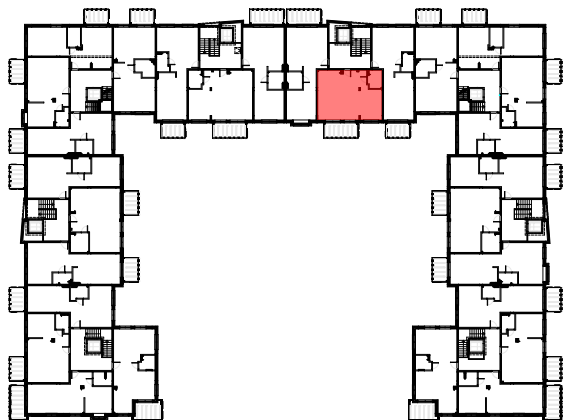

RZUT LOKALU 65 SKALA 1:100

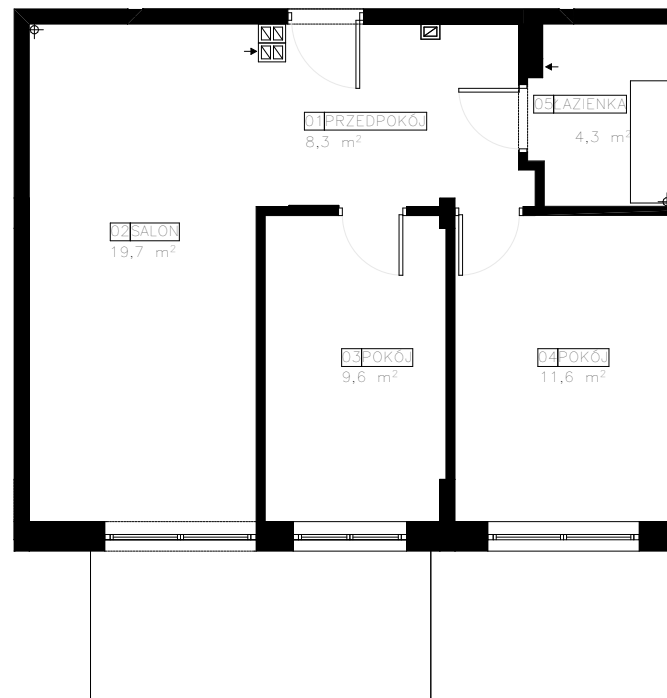

OSIEDLE AURA GARDEN Etap B
Warszawa, ul. Przejazdna 10

rodzaj pomieszczenia	nr	powierzchnia (m ²)
lokal mieszkalny	65	53,17
balkon(y)	—	9,15
taras+ogródek	—	—