



RZUT PIĘTRA III

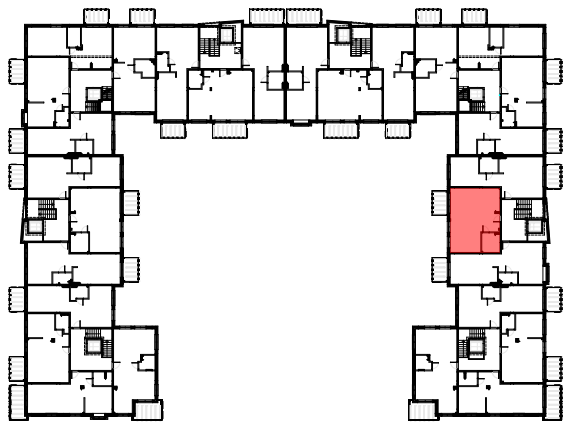

RZUT LOKALU 96 SKALA 1:100

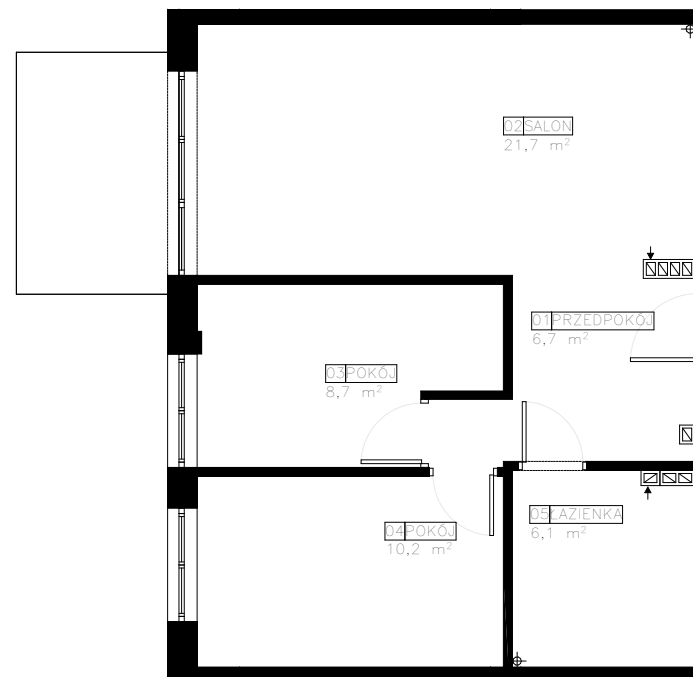

OSIEDLE AURA GARDEN Etap B
Warszawa, ul. Przejazdna 10

rodzaj pomieszczenia	nr	powierzchnia (m ²)
lokal mieszkalny	96	54,42
balkon(y)	—	6,61
taras+ogródek	—	—