



RZUT PIĘTRA I

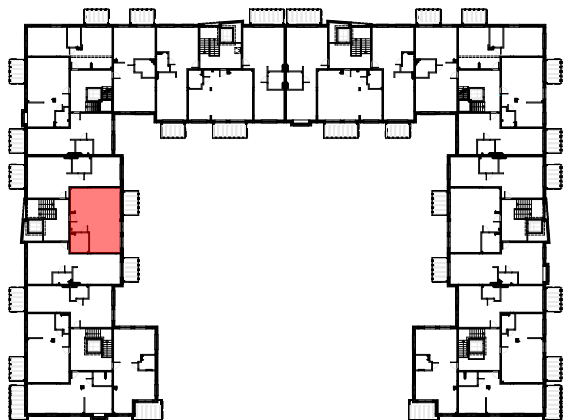

RZUT LOKALU SKALA 1:100 **22**

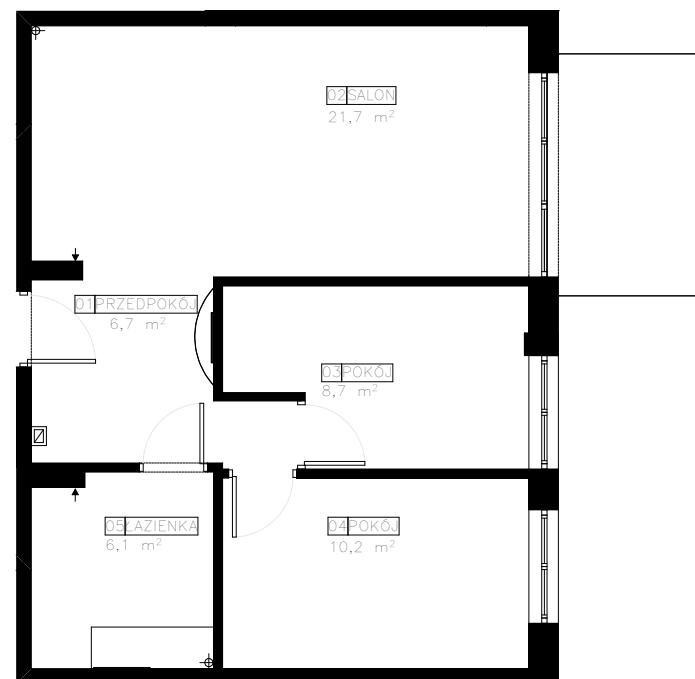

OSIEDLE AURA GARDEN Etap B
Warszawa, ul. Przejazdna 10

rodzaj pomieszczenia	nr	powierzchnia (m ²)
lokal mieszkalny	22	53,83
balkon(y)	—	6,57
taras+ogródek	—	—