



RZUT PIĘTRA III

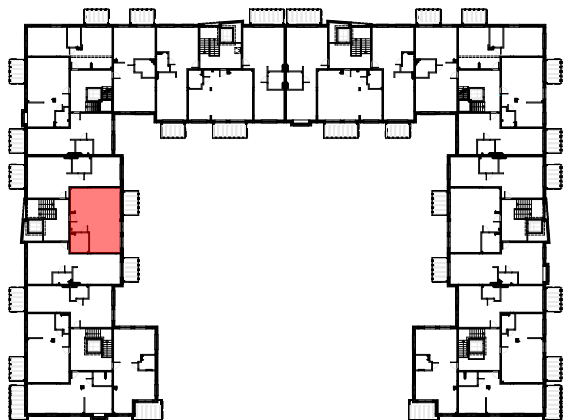

RZUT LOKALU SKALA 1:100 **28**

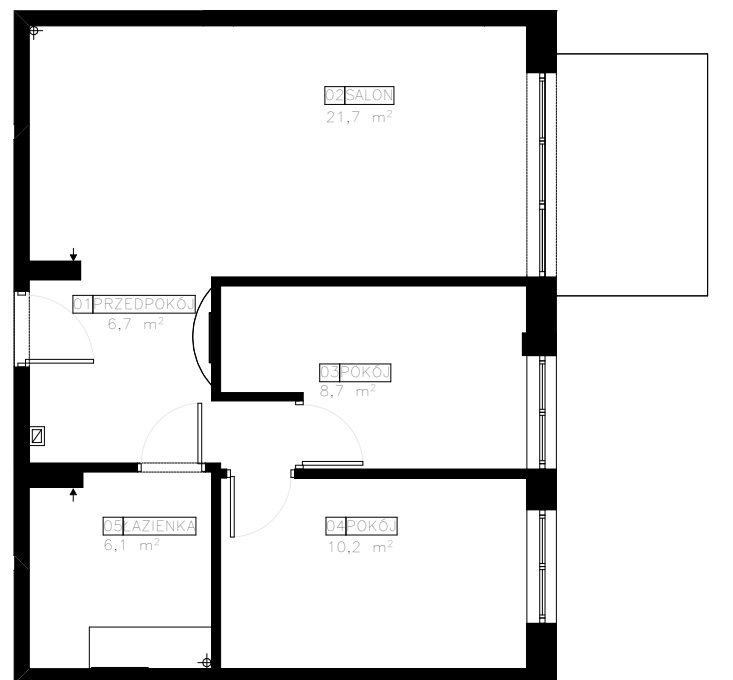

OSIEDLE AURA GARDEN Etap B
Warszawa, ul. Przejazdna 10

rodzaj pomieszczenia	nr	powierzchnia (m ²)
lokal mieszkalny	28	54,18
balkon(y)	—	6,57
taras+ogródek	—	—