

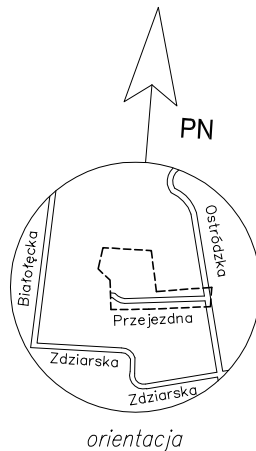


Rzut parteru (kondygnacja 1)

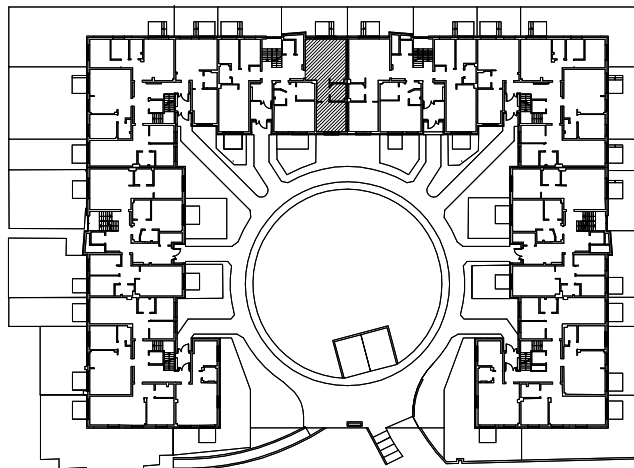

Rzut lokalu nr 46

Skala 1:100

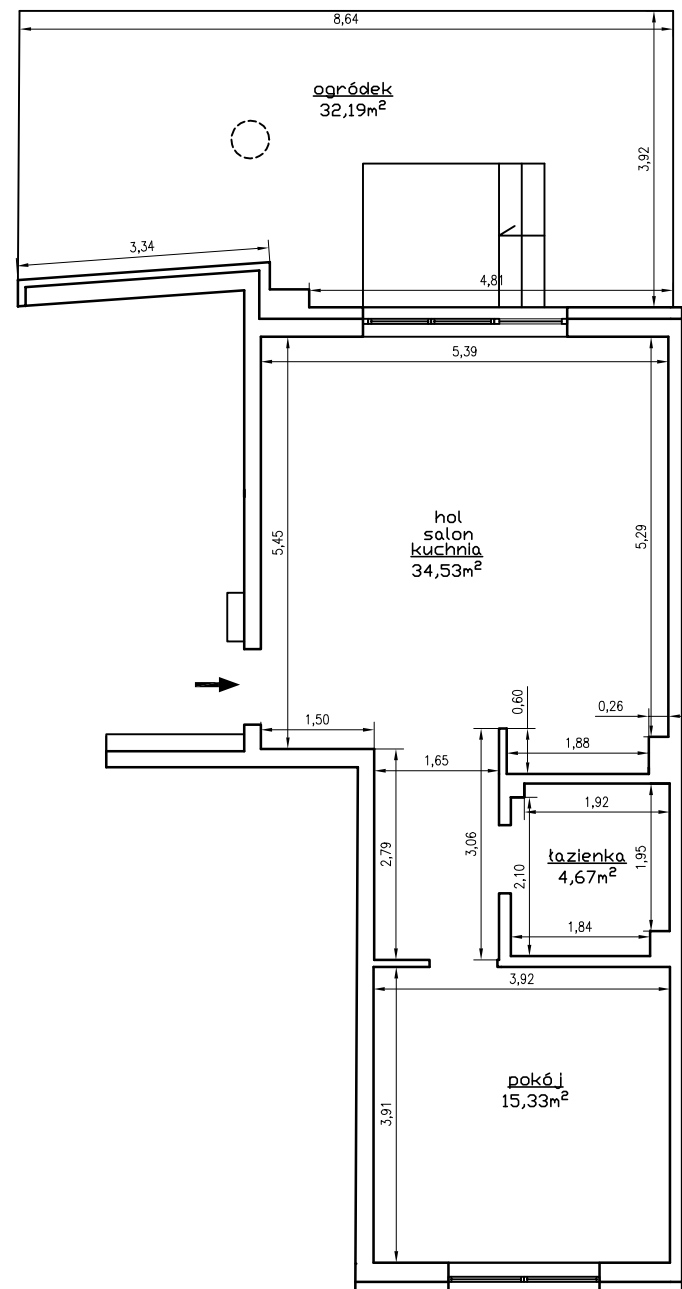

OSIEDLE AURA GARDEN Etap B
Warszawa, ul. Przejdna 10

rodzaj pomieszczenia	nr	powierzchnia (m ²)
lokal mieszkalny	46	54,53
balkon(y)	-	-
ogródek	-	32,19

UWAGA:
Obliczenie powierzchni wykonano w oparciu o normę PN-ISO 9836.

Pomiar i obliczenie powierzchni wykonat:
inż. Marcin Barylak

upr.konstr.-bud.b.o. nr MAZ/0007/OWOK/03
członek MOIIB nr ewid.: MAZ/BO/8544/03
w miesiącach: luty - październik 2016r.