



### RZUT PIĘTRA III

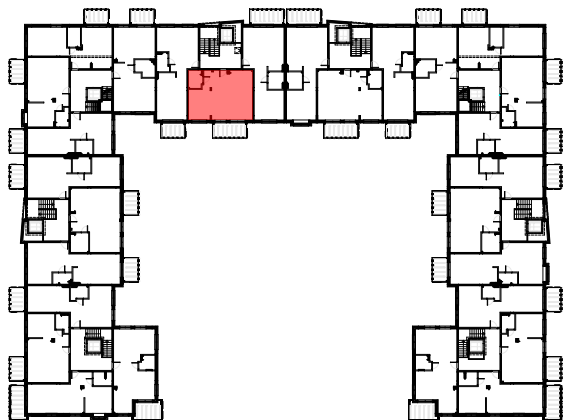

### RZUT LOKALU 56 SKALA 1:100

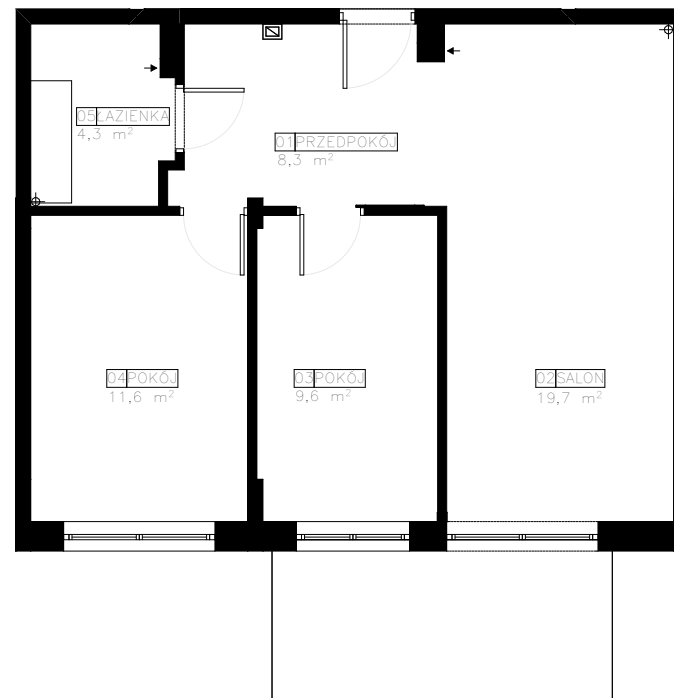

OSIEDLE AURA GARDEN Etap B  
Warszawa, ul. Przejazdna 10

rodzaj pomieszczenia	nr	powierzchnia (m <sup>2</sup> )
lokal mieszkalny	<b>56</b>	<b>53,39</b>
balkon(y)	—	<b>9,11</b>
taras+ogródek	—	—