



## RZUT PIĘTRA I

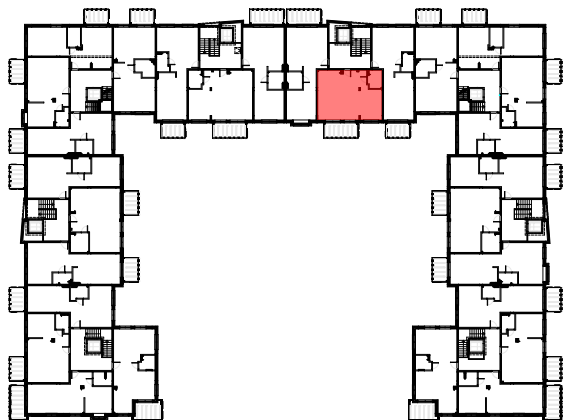

## RZUT LOKALU 62 SKALA 1:100

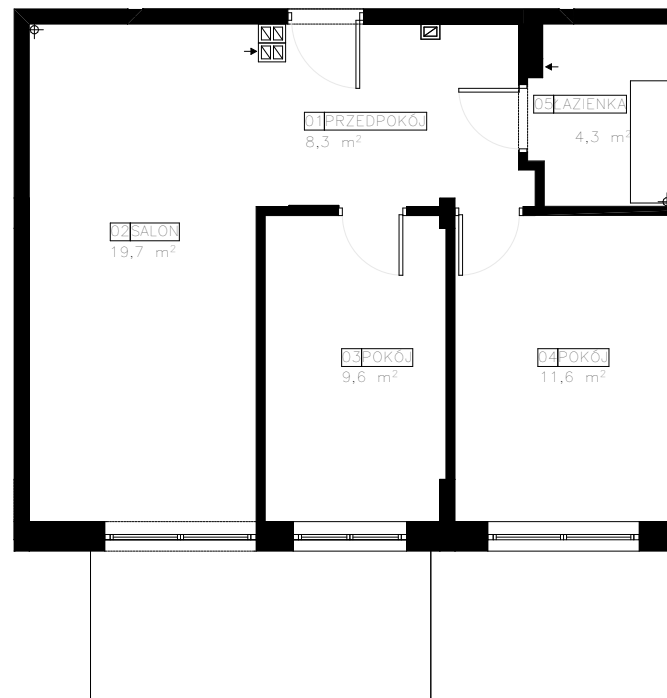

OSIEDLE AURA GARDEN Etap B  
Warszawa, ul. Przejazdna 10

rodzaj pomieszczenia	nr	powierzchnia (m <sup>2</sup> )
lokal mieszkalny	<b>62</b>	<b>53,35</b>
balkon(y)	—	<b>9,19</b>
taras+ogródek	—	—