



RZUT PIĘTRA III

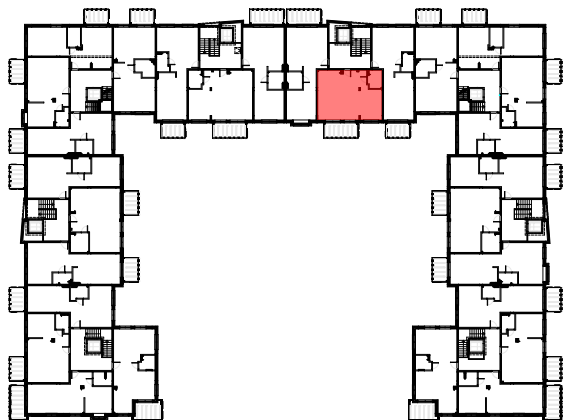

RZUT LOKALU 68 SKALA 1:100

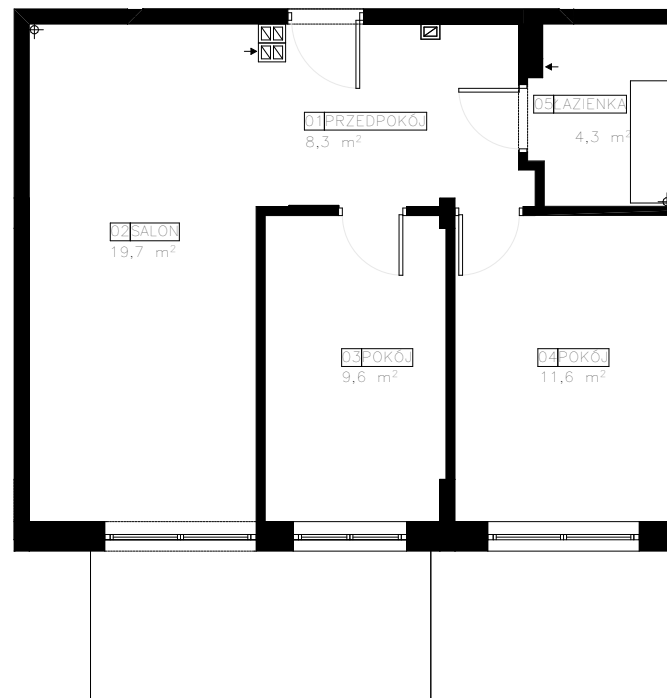

OSIEDLE AURA GARDEN Etap B
Warszawa, ul. Przejazdna 10

rodzaj pomieszczenia	nr	powierzchnia (m ²)
lokal mieszkalny	68	54,17
balkon(y)	—	9,19
taras+ogródek	—	—