



RZUT PIĘTRA I

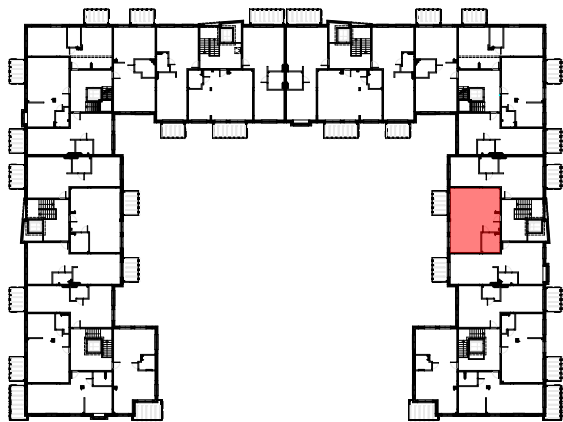

RZUT LOKALU 90 SKALA 1:100

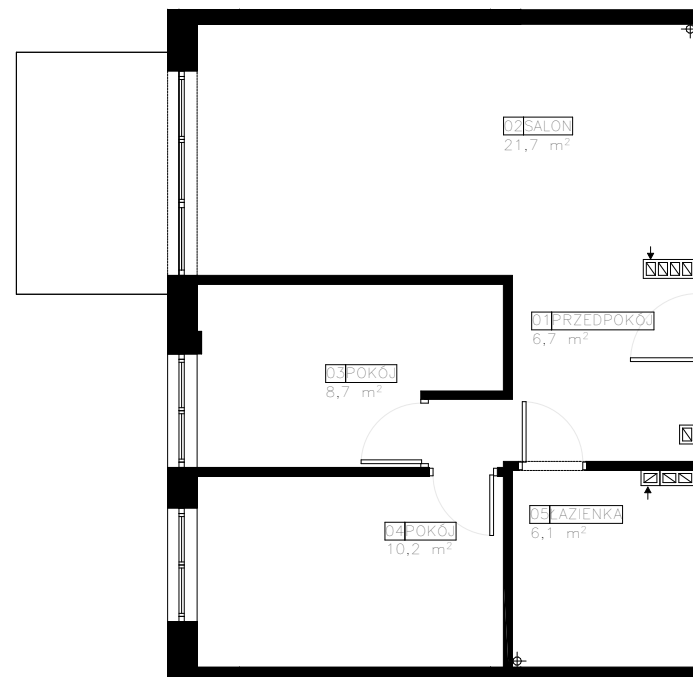

OSIEDLE AURA GARDEN Etap B
Warszawa, ul. Przejazdna 10

rodzaj pomieszczenia	nr	powierzchnia (m ²)
lokal mieszkalny	90	54,02
balkon(y)	—	6,61
taras+ogródek	—	—