

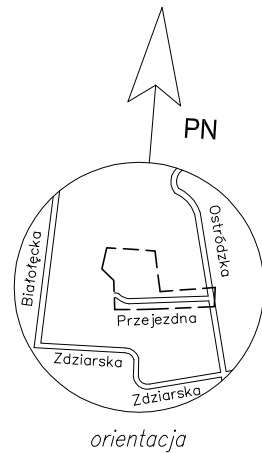


## Rzut piętrowy III ( kondygnacja 4 )

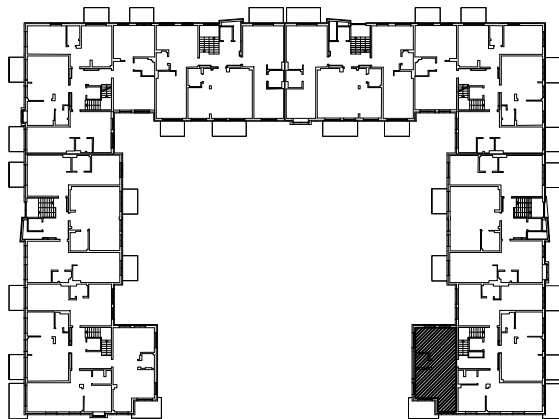

## Rzut lokalu nr 114

Skala 1:100

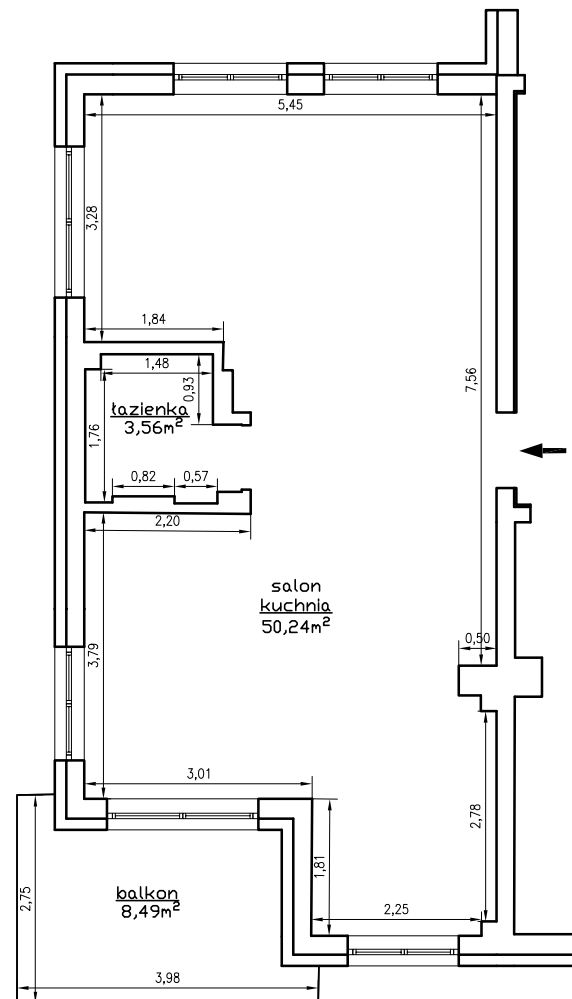

OSIEDLE AURA GARDEN Etap B  
Warszawa, ul. Przejezdna 10

rodzaj pomieszczenia	nr	powierzchnia (m <sup>2</sup> )
lokal mieszkalny	114	53,80
balkon(y)	-	8,49
taras + ogródek	-	-

UWAGA:  
Obliczenie powierzchni wykonano w oparciu o normę PN-ISO 9836.

Pomiar i obliczenie powierzchni wykonat:  
inż. Marcin Barylak

upr.konstr.-bud.b.o. nr MAZ/0007/OWOK/03  
członek MOIIB nr ewid.: MAZ/BO/8544/03  
w miesiącach: luty - październik 2016r.