

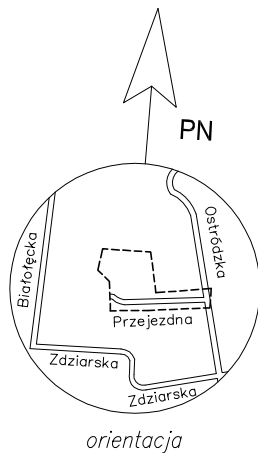


Rzut piętrowy I (kondygnacja 2)

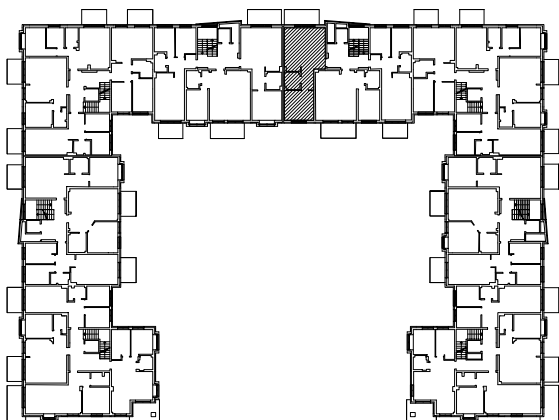

Rzut lokalu nr 63

Skala 1:100

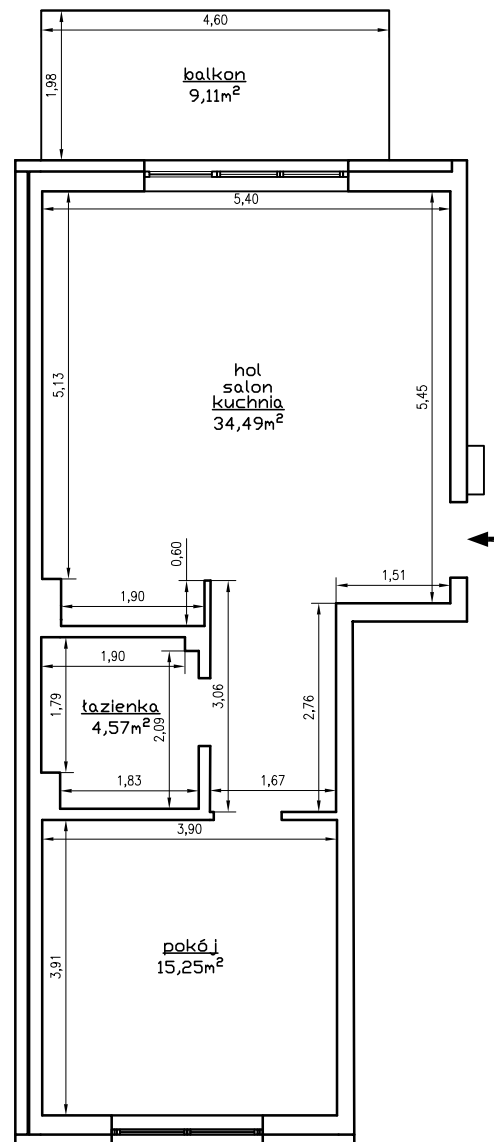

OSIEDLE AURA GARDEN Etap B Warszawa, ul. Przejezdna 10		
rodzaj pomieszczenia	nr	powierzchnia (m ²)
lokal mieszkalny	63	54,31
balkon(y)	-	9,11
taras + ogródek	-	-
UWAGA: Obliczenie powierzchni wykonano w oparciu o normę PN-ISO 9836.		
Pomiar i obliczenie powierzchni wykonat: inż. Marcin Barylak		
upr.konstr.-bud.b.o. nr MAZ/0007/OWOK/03 członek MOIIB nr ewid.: MAZ/BO/8544/03 w miesiącach: luty - październik 2016r.		