

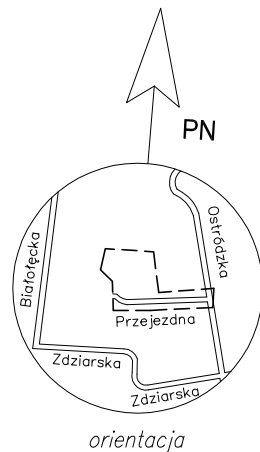


Rzut piętrowy III (kondygnacja 4)

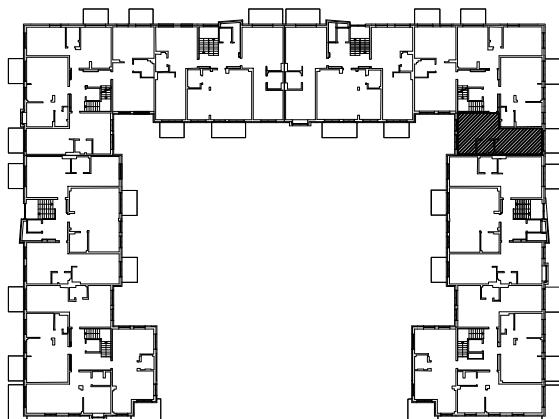

Rzut lokalu nr 85

Skala 1:100

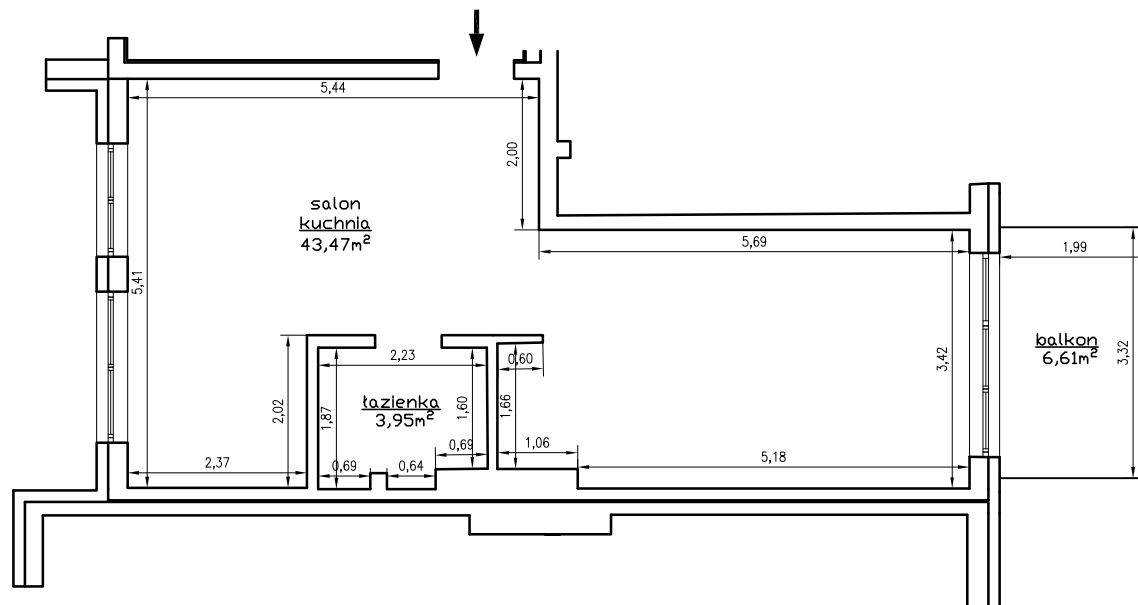

| OSIEDLE AURA GARDEN Etap B Warszawa, ul. Przejezdna 10 | | |
|---|----|--------------------------------|
| rodzaj pomieszczenia | nr | powierzchnia (m ²) |
| lokal mieszkalny | 85 | 47,42 |
| balkon(y) | - | 6,61 |
| taras + ogródek | - | - |
| UWAGA: Obliczenie powierzchni wykonano w oparciu o normę PN-ISO 9836. | | |
| Pomiar i obliczenie powierzchni wykonat: inż. Marcin Barylak | | |
| upr.konstr.-bud.b.o. nr MAZ/0007/OWOK/03 członek MOIIB nr ewid.: MAZ/BO/8544/03 w miesiącach: luty - październik 2016r. | | |